



Land for sale in Los Pacos, Fuengirola

345.000 €

Referenz: R4893364 Grundstücksgröße: 440m²



IMAGEN DE CATASTRO



IMAGEN AEREA DEL ENTORNO

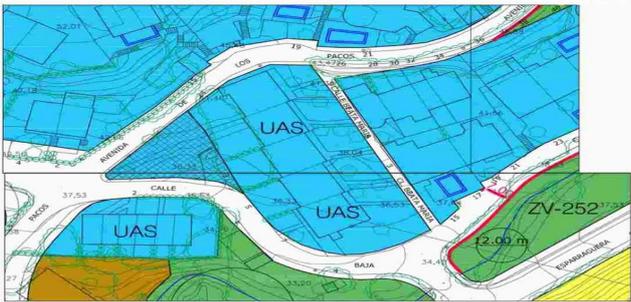


IMAGEN SEGUN NORMATIVA



IMAGEN DE LA FACHADA

DESCRIPCION: PROYECTO BASICO Y DE EJECUCION DE VIVIENDA UNIFAMILIAR AISLADA CON PISCINA

SITUACION: C/BAJA Nº1 29640 FUENGIROLA (MALAGA). R.C. 5781311UF545850001AA

PROMOTOR: NIGEL JOHN BATEMAN

ARQUITECTO: JESUS LOPEZ OROZCO


FECHA: mayo 2024

PLANO: 00

ESCALA: 1/100

PLANO SITUACION

VISADO ESTUDIOSO
 NIGEL JOHN BATEMAN
 COLEGIO OFICIAL DE ARQUITECTOS DE MALAGA
 Pg. 18 de 18

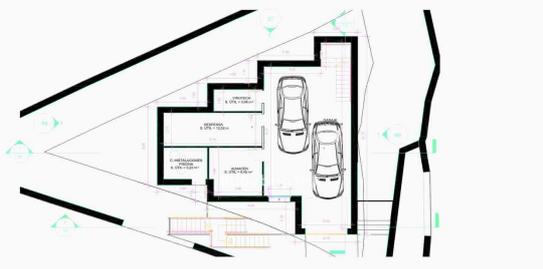

Planta sótano

PLANTA METRICA	Sup. Útil	Sup. Construida	PLANTA SIGUIENTE	Sup. Útil	Sup. Construida
PLANTA SÓTANO	100,00 m ²	100,00 m ²	PLANTA BAJA	100,00 m ²	100,00 m ²

DESCRIPCION: PROYECTO BASICO Y DE EJECUCION DE VIVIENDA UNIFAMILIAR AISLADA CON PISCINA

SITUACION: C/BAJA Nº1 29640 FUENGIROLA (MALAGA). R.C. 5781311UF545850001AA

PROMOTOR: NIGEL JOHN BATEMAN


ARQUITECTO: JESUS LOPEZ OROZCO

FECHA: mayo 2024

PLANO: 02

ESCALA: 1/100

PLANO: Planta sótano

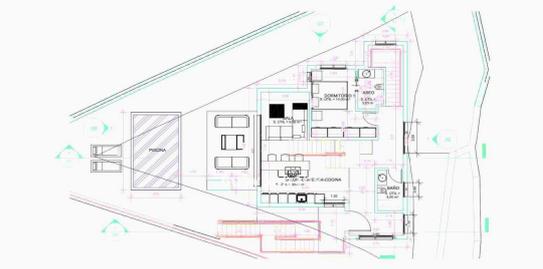

planta baja

PLANTA METRICA	Sup. Útil	Sup. Construida	PLANTA SIGUIENTE	Sup. Útil	Sup. Construida
PLANTA BAJA	100,00 m ²	100,00 m ²	PLANTA PRIMERA	100,00 m ²	100,00 m ²

DESCRIPCION: PROYECTO BASICO Y DE EJECUCION DE VIVIENDA UNIFAMILIAR AISLADA CON PISCINA

SITUACION: C/BAJA Nº1 29640 FUENGIROLA (MALAGA). R.C. 5781311UF545850001AA

PROMOTOR: NIGEL JOHN BATEMAN

ARQUITECTO: JESUS LOPEZ OROZCO

FECHA: mayo 2024

PLANO: 03

ESCALA: 1/100

PLANO: Planta baja



planta primera

PLANTA METRICA	Sup. Útil	Sup. Construida	PLANTA SIGUIENTE	Sup. Útil	Sup. Construida
PLANTA PRIMERA	100,00 m ²	100,00 m ²	PLANTA CUBIERTA	100,00 m ²	100,00 m ²

DESCRIPCION: PROYECTO BASICO Y DE EJECUCION DE VIVIENDA UNIFAMILIAR AISLADA CON PISCINA

SITUACION: C/BAJA Nº1 29640 FUENGIROLA (MALAGA). R.C. 5781311UF545850001AA

PROMOTOR: NIGEL JOHN BATEMAN


ARQUITECTO: JESUS LOPEZ OROZCO

FECHA: mayo 2024

PLANO: 04

ESCALA: 1/100

PLANO: Planta primera

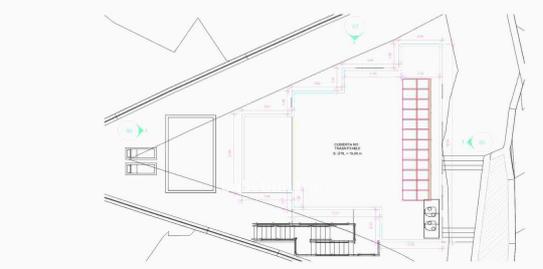

planta cubierta

PLANTA METRICA	Sup. Útil	Sup. Construida	PLANTA SIGUIENTE	Sup. Útil	Sup. Construida
PLANTA CUBIERTA	100,00 m ²	100,00 m ²			

DESCRIPCION: PROYECTO BASICO Y DE EJECUCION DE VIVIENDA UNIFAMILIAR AISLADA CON PISCINA

SITUACION: C/BAJA Nº1 29640 FUENGIROLA (MALAGA). R.C. 5781311UF545850001AA

PROMOTOR: NIGEL JOHN BATEMAN

ARQUITECTO: JESUS LOPEZ OROZCO

FECHA: mayo 2024

PLANO: 05

ESCALA: 1/100

PLANO: planta cubierta



Costa del Sol, Los Pacos

Price reduced ! Location is the key to this plot. Positioned in lower Los Pacos it is walking distance to all amenities, with restaurants, bars, shops and both local and international schools just a short stroll away.

Fuengirola town and the beach is just 10 minutes' walk and all easily accessible to the train station at Los Boliches connecting you to the airport and Malaga city center.

A luxury villa has been carefully designed by a highly renowned architect with all permits and building licences granted so the construction of this dream villa can begin immediately.

With a build size of over 300m² the villa offers 3 floors of open plan spaces. A minimum of 3 bedrooms and ensuite bathrooms. Garage, gym, wine cellar, swimming pool and gazebo.

A rare find so for more information and viewings dont hesitate to call



Eigenschaften:

Merkmale

In der Nähe des Transports

In der Nähe der Kirche

Einstellung

In der Nähe des Hafens

In der Nähe von Geschäften

In der Nähe der Stadt

In der Nähe von Schulen